

## REF. T2.5

| Divisões (Áreas Úteis*) | (m²)  |
|-------------------------|-------|
| Hall                    | 10,66 |
| Sala Estar / Jantar     | 25,82 |
| Cozinha                 | 12,96 |
| I.S.1                   | 5,44  |
| I.S.2                   | 5,06  |
| Quarto                  | 11,39 |
| Suite                   | 15,40 |

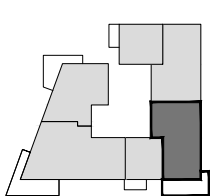
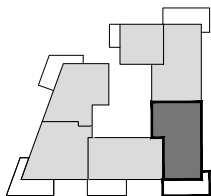
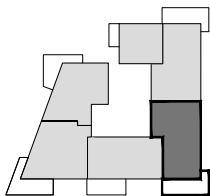
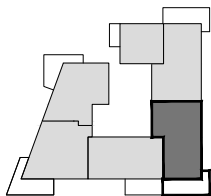
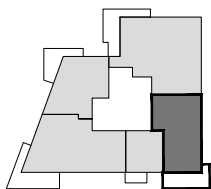
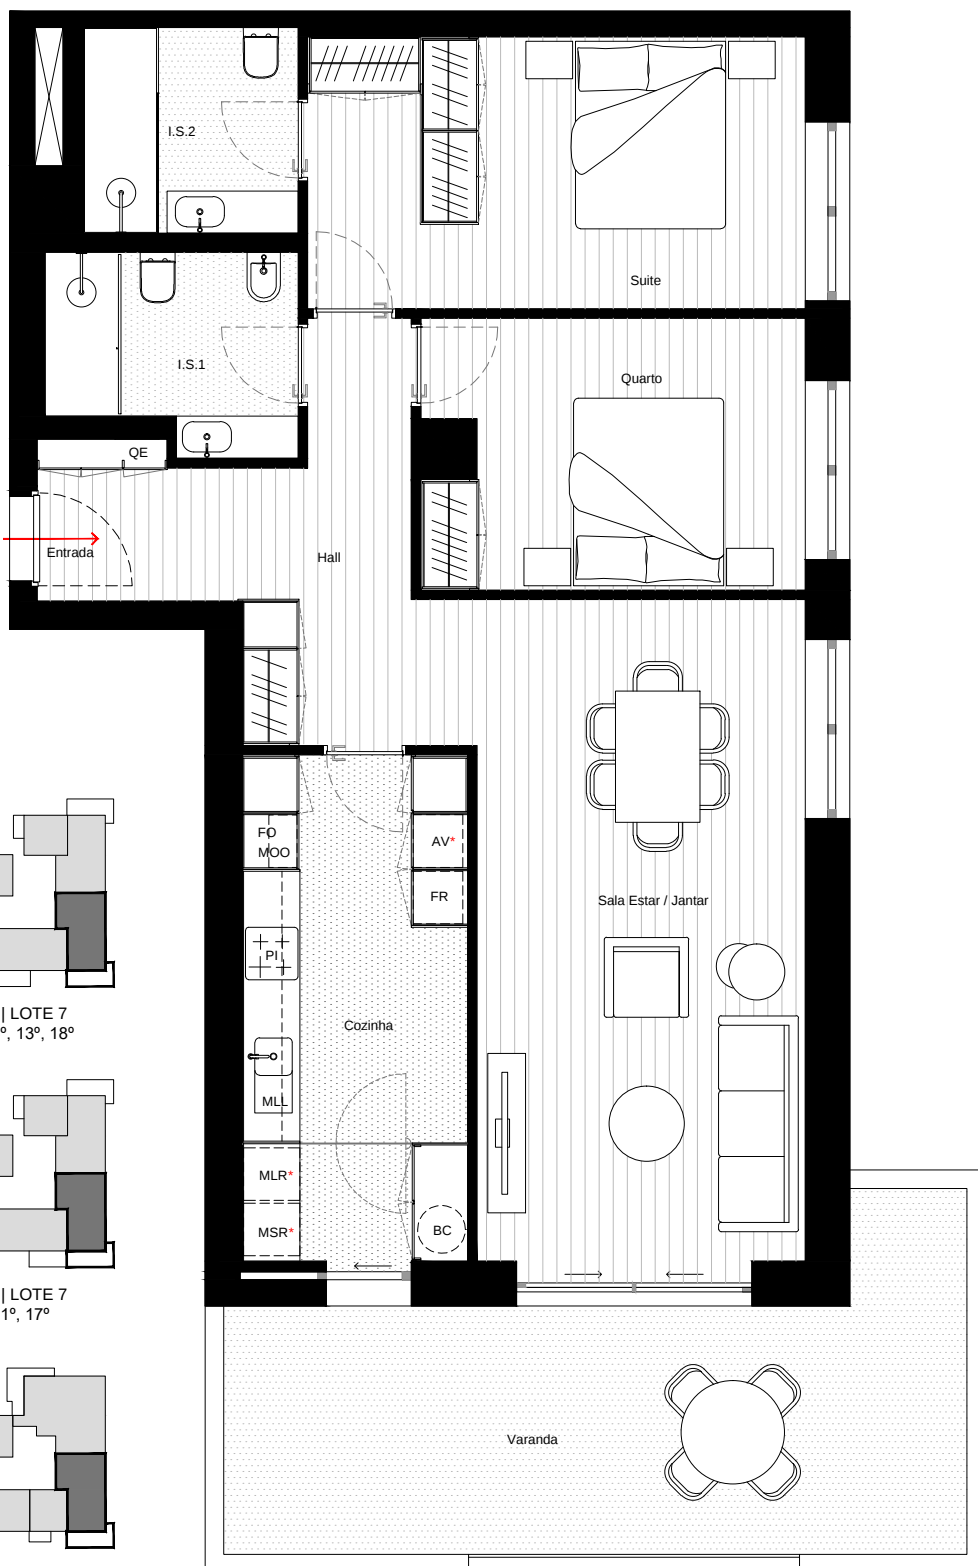
|                       |               |
|-----------------------|---------------|
| Área Bruta Coberta**  | 106,40        |
| Área Varanda Exterior | 25,47         |
| <b>Área Total</b>     | <b>131,87</b> |

|                              |          |
|------------------------------|----------|
| Arrecadação                  | Incluído |
| Estacionamento (Nº viaturas) | 1        |

## SIMBOLOGIA

|      |                      |
|------|----------------------|
| QE   | Quadro Elétrico      |
| FR   | Frigorífico          |
| AV*  | Arca Vertical        |
| MLL  | Máquina Lavar Louça  |
| PI   | Placa de Indução     |
| FO   | Forno                |
| MOO  | Micro-ondas          |
| MLR* | Máquina Lavar Roupas |
| MSR* | Máquina Secar Roupas |
| BC   | Bomba de Calor       |

\* não incluído

ESQUEMA | LOTE 7  
PISO | 9ºESQUEMA | LOTE 7  
PISO | 4º, 8º, 13º, 18ºESQUEMA | LOTE 7  
PISO | 2º, 6º, 10º, 15º, 20ºESQUEMA | LOTE 7  
PISO | 5º, 11º, 17ºESQUEMA | LOTE 7  
PISOS | 3º, 14º

\* Áreas Úteis: medidas pelo perímetro interior das paredes, incluem as áreas dos armários. Nota: As Áreas Úteis poderão ser alvo de acertos decorrentes da compatibilização do projeto de arquitetura com os projetos de especialidades.

\*\* Área Bruta Coberta: é a superfície total do fogo, medida pelo perímetro exterior das paredes e eixos das paredes separadoras dos fogos, não incluindo terraços e varandas. Nota: a Área Bruta poderá ser alvo de acerto decorrente da certificação da Propriedade Horizontal.

0 1m 2m 3m  
ESCALA



# OCEAN TERRACE

~ CONDOMÍNIO FECHADO ~

www.oceanterrace.pt