



REF. T2.4

Divisões (Áreas Úteis*)	(m²)
Hall	9,80
Sala Estar / Jantar	25,82
Cozinha	12,96
I.S.1	5,63
I.S.2	5,06
Quarto	11,39
Suite	15,40

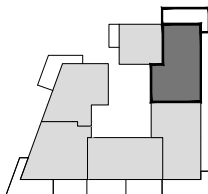
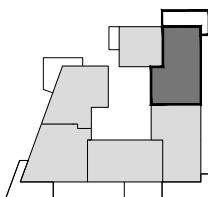
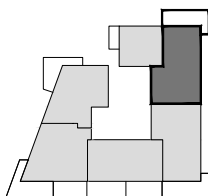
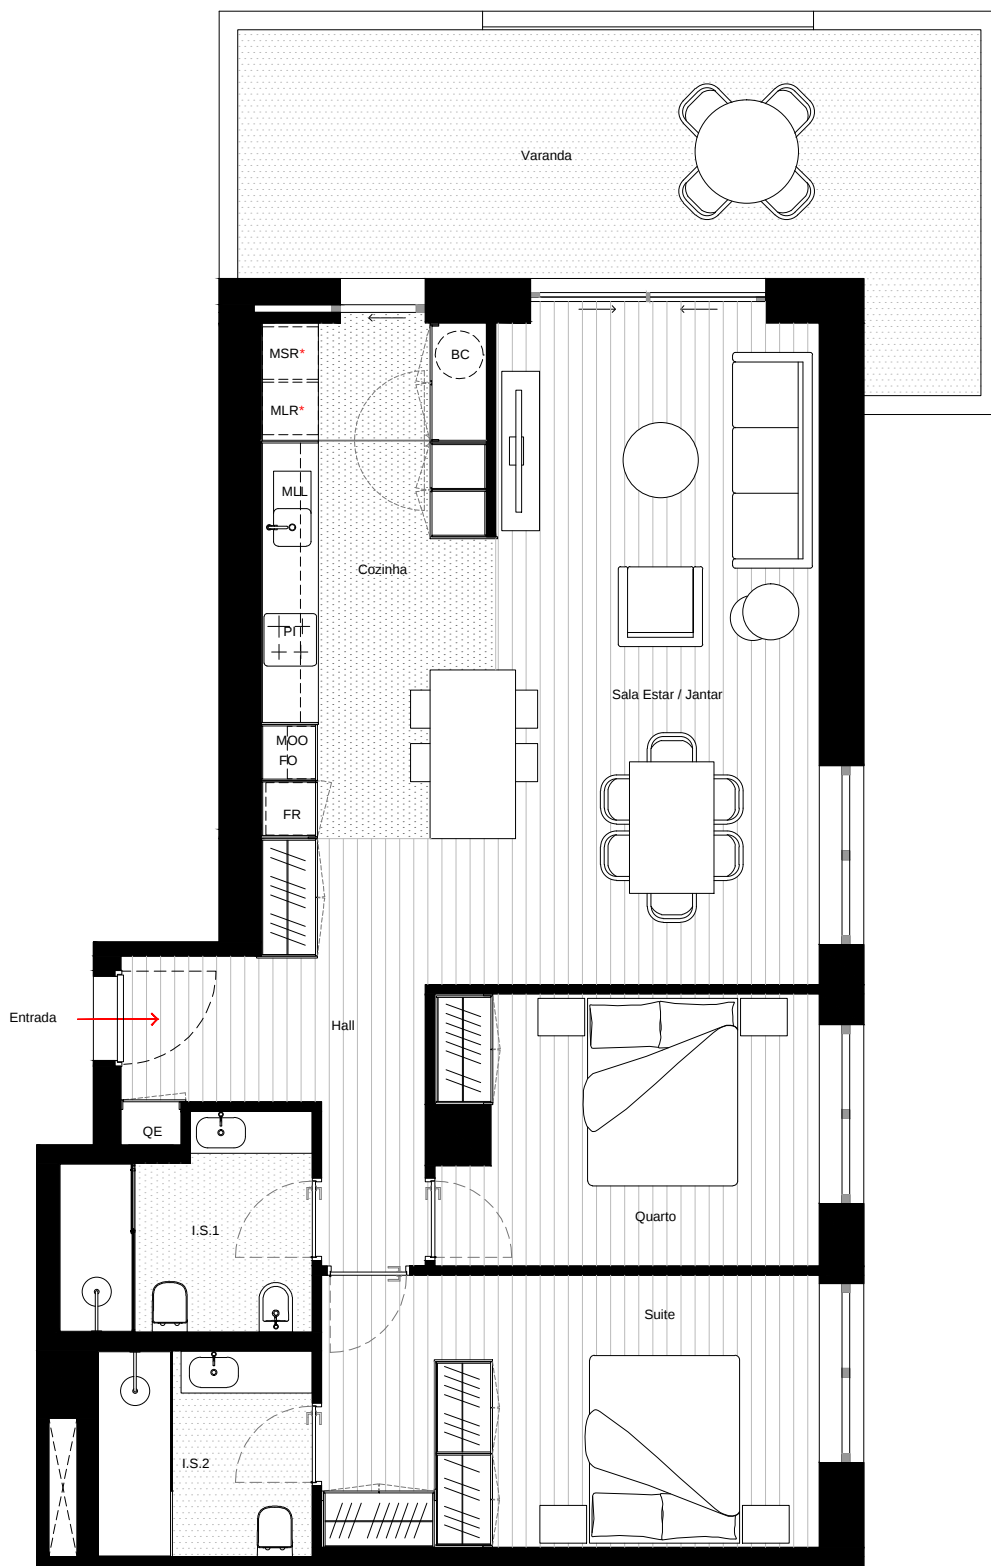
Área Bruta Coberta**	105,98
Área Varanda Exterior	25,83
Área Total	131,81

Arrecadação	Incluído
Estacionamento (Nº viaturas)	1

SIMBOLOGIA

QE	Quadro Elétrico
FR	Frigorífico
AV*	Arca Vertical
MLL	Máquina Lavar Louça
PI	Placa de Indução
FO	Forno
MOO	Micro-ondas
MLR*	Máquina Lavar Roupas
MSR*	Máquina Secar Roupas
BC	Bomba de Calor

* não incluído

ESQUEMA | LOTE 7
PISO | 4º, 8º, 13º, 18ºESQUEMA | LOTE 7
PISO | 5º, 11º, 17ºESQUEMA | LOTE 7
PISO | 2º, 6º, 10º, 15º, 20º

* Áreas Úteis: medidas pelo perímetro interior das paredes, incluem as áreas dos armários. Nota: As Áreas Úteis poderão ser alvo de acertos decorrentes da compatibilização do projeto de arquitetura com os projetos de especialidades.

** Área Bruta Coberta: é a superfície total do fogo, medida pelo perímetro exterior das paredes e eixos das paredes separadoras dos fogos, não incluindo terraços e varandas. Nota: a Área Bruta poderá ser alvo de acerto decorrente da certificação da Propriedade Horizontal.

0 1m 2m 3m
ESCALA



OCEAN TERRACE

~ CONDOMÍNIO FECHADO ~

www.oceanterrace.pt